


natječaj za izradu idejnog rješenja

# SPOMEN PODRUČJE MINSKO POLJE

S  
|

sa spomenikom i interpretacijskim centrom u Lovasu

## URBANISTIČKA SITUACIJA

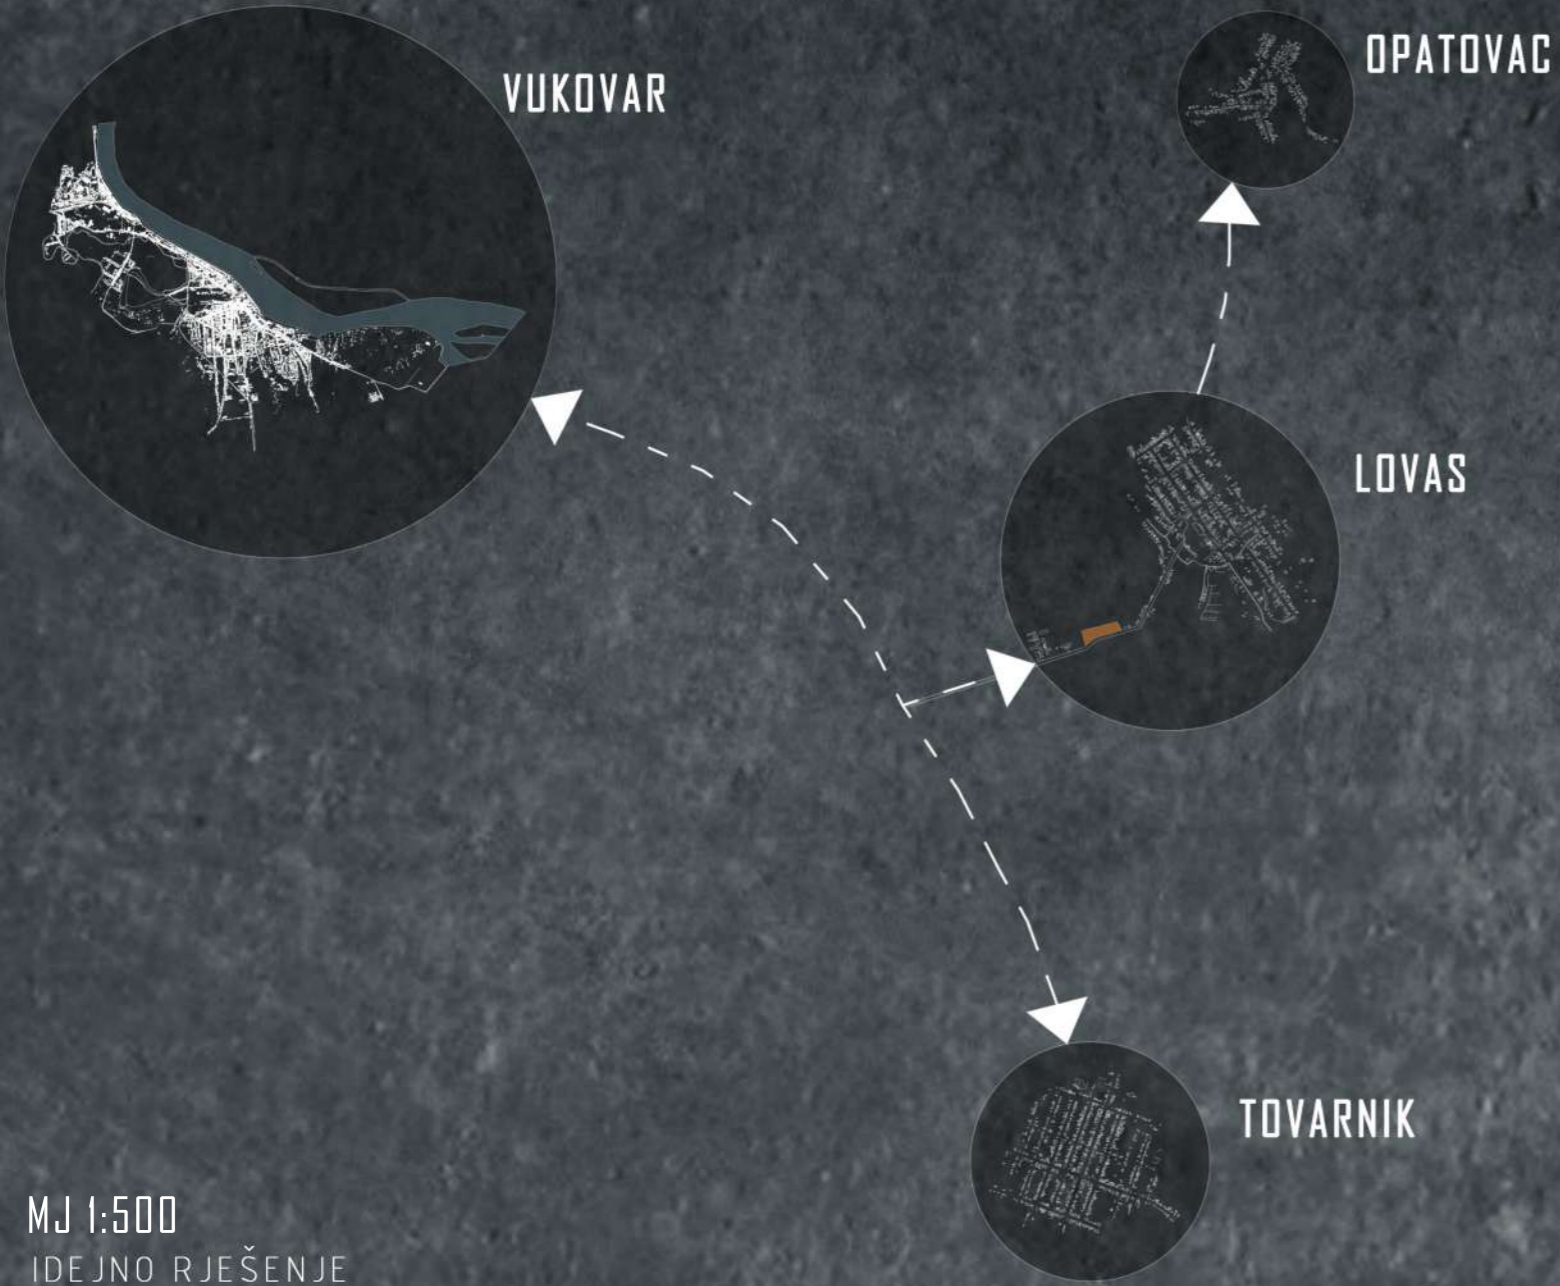

Smještaj predmetne lokacije "minsko polje", uz jedinu pristupnu cestu prema Lovasu iz smjera zapada jamči memorijalnom parku da neće ostati neposjećen dok istovremeno stvara novi reprezentativni ulaz u mjesto.

Rješenje prostora tematskog memorijalnog parka i spomenika osmišljeno je kako bi se na simboličan i dostojan način odala počast i sačuvalo sjećanje na sve one koji su za slobodu svoje domovine dali živote i na sve koje je pogodila surovost rata u kojem su se našli. "Krvava istina", kako glasi naslov knjige iz projektne dokumentacije, koja se dogodila na minskom polju i u naselju Lovas 1991. godine, ovim spomen prostorom nikad neće biti iskrivljena i zataškana. Rješenje priča za one koji ne mogu, a na svima nama, potencijalnim korisnicima i posjetiteljima, je da im zahvalimo i iskažemo poštovanje uz najveće počasti.

Knjiga "Krvava istina" je glavna misao vodilja koja je definirala promišljanje i oblikovanje memorijalnog parka. Rješenje proizlazi iz svjedočanstava spomenute knjige u kojoj su bitni elementi putovanja, bilo to doslovno putovanje od naselja Lovas do minskog polja, ili svojevrsni križni put na koji su Lovasčani prisiljeni od strane agresora. Na ovome putu svi su bili povezani u patnji, te su i u minsko polje kročili držeći se za ruke. Zajedništvo u patnji osjećala je i čitava Hrvatska koja je i sama bila na putu, na putu prema budućnosti i boljem sutra, onom koji vodi "novome životu ususret".

### MJ 1:500

IDEJNO RJEŠENJE

FAZA 1:

- 1-PRISTUPNA CESTA I PARKING ZA AUTOBUS I 8 VOZILA
- 2-POČETAK GLAVNE STAZE MEMORIJALNOG KARAKTERA
- 4-GLAVNA CEREMONIJALNA POVRŠINA SA PLOČAMA
- 5-IZDIGNUTA STEPENICA ZA POLAGANJE CVIJEĆA I SVIJEĆA
- 8- KRAJ GLAVNE STAZE MEMORIJALNOG KARAKTERA

FAZA 2:

- 6-RUBNI POTEZ VIŠEG BILJA
- 7-NEFORMALAN BORAVIŠNI PROSTOR SA MOBILNIM BORAVIŠNIM STRUKTURAMA

FAZA 3:

- 3-INTERPRETACIJSKI CENTAR SA MUZEJEM, SUVENIRNICOM I WC-OM

